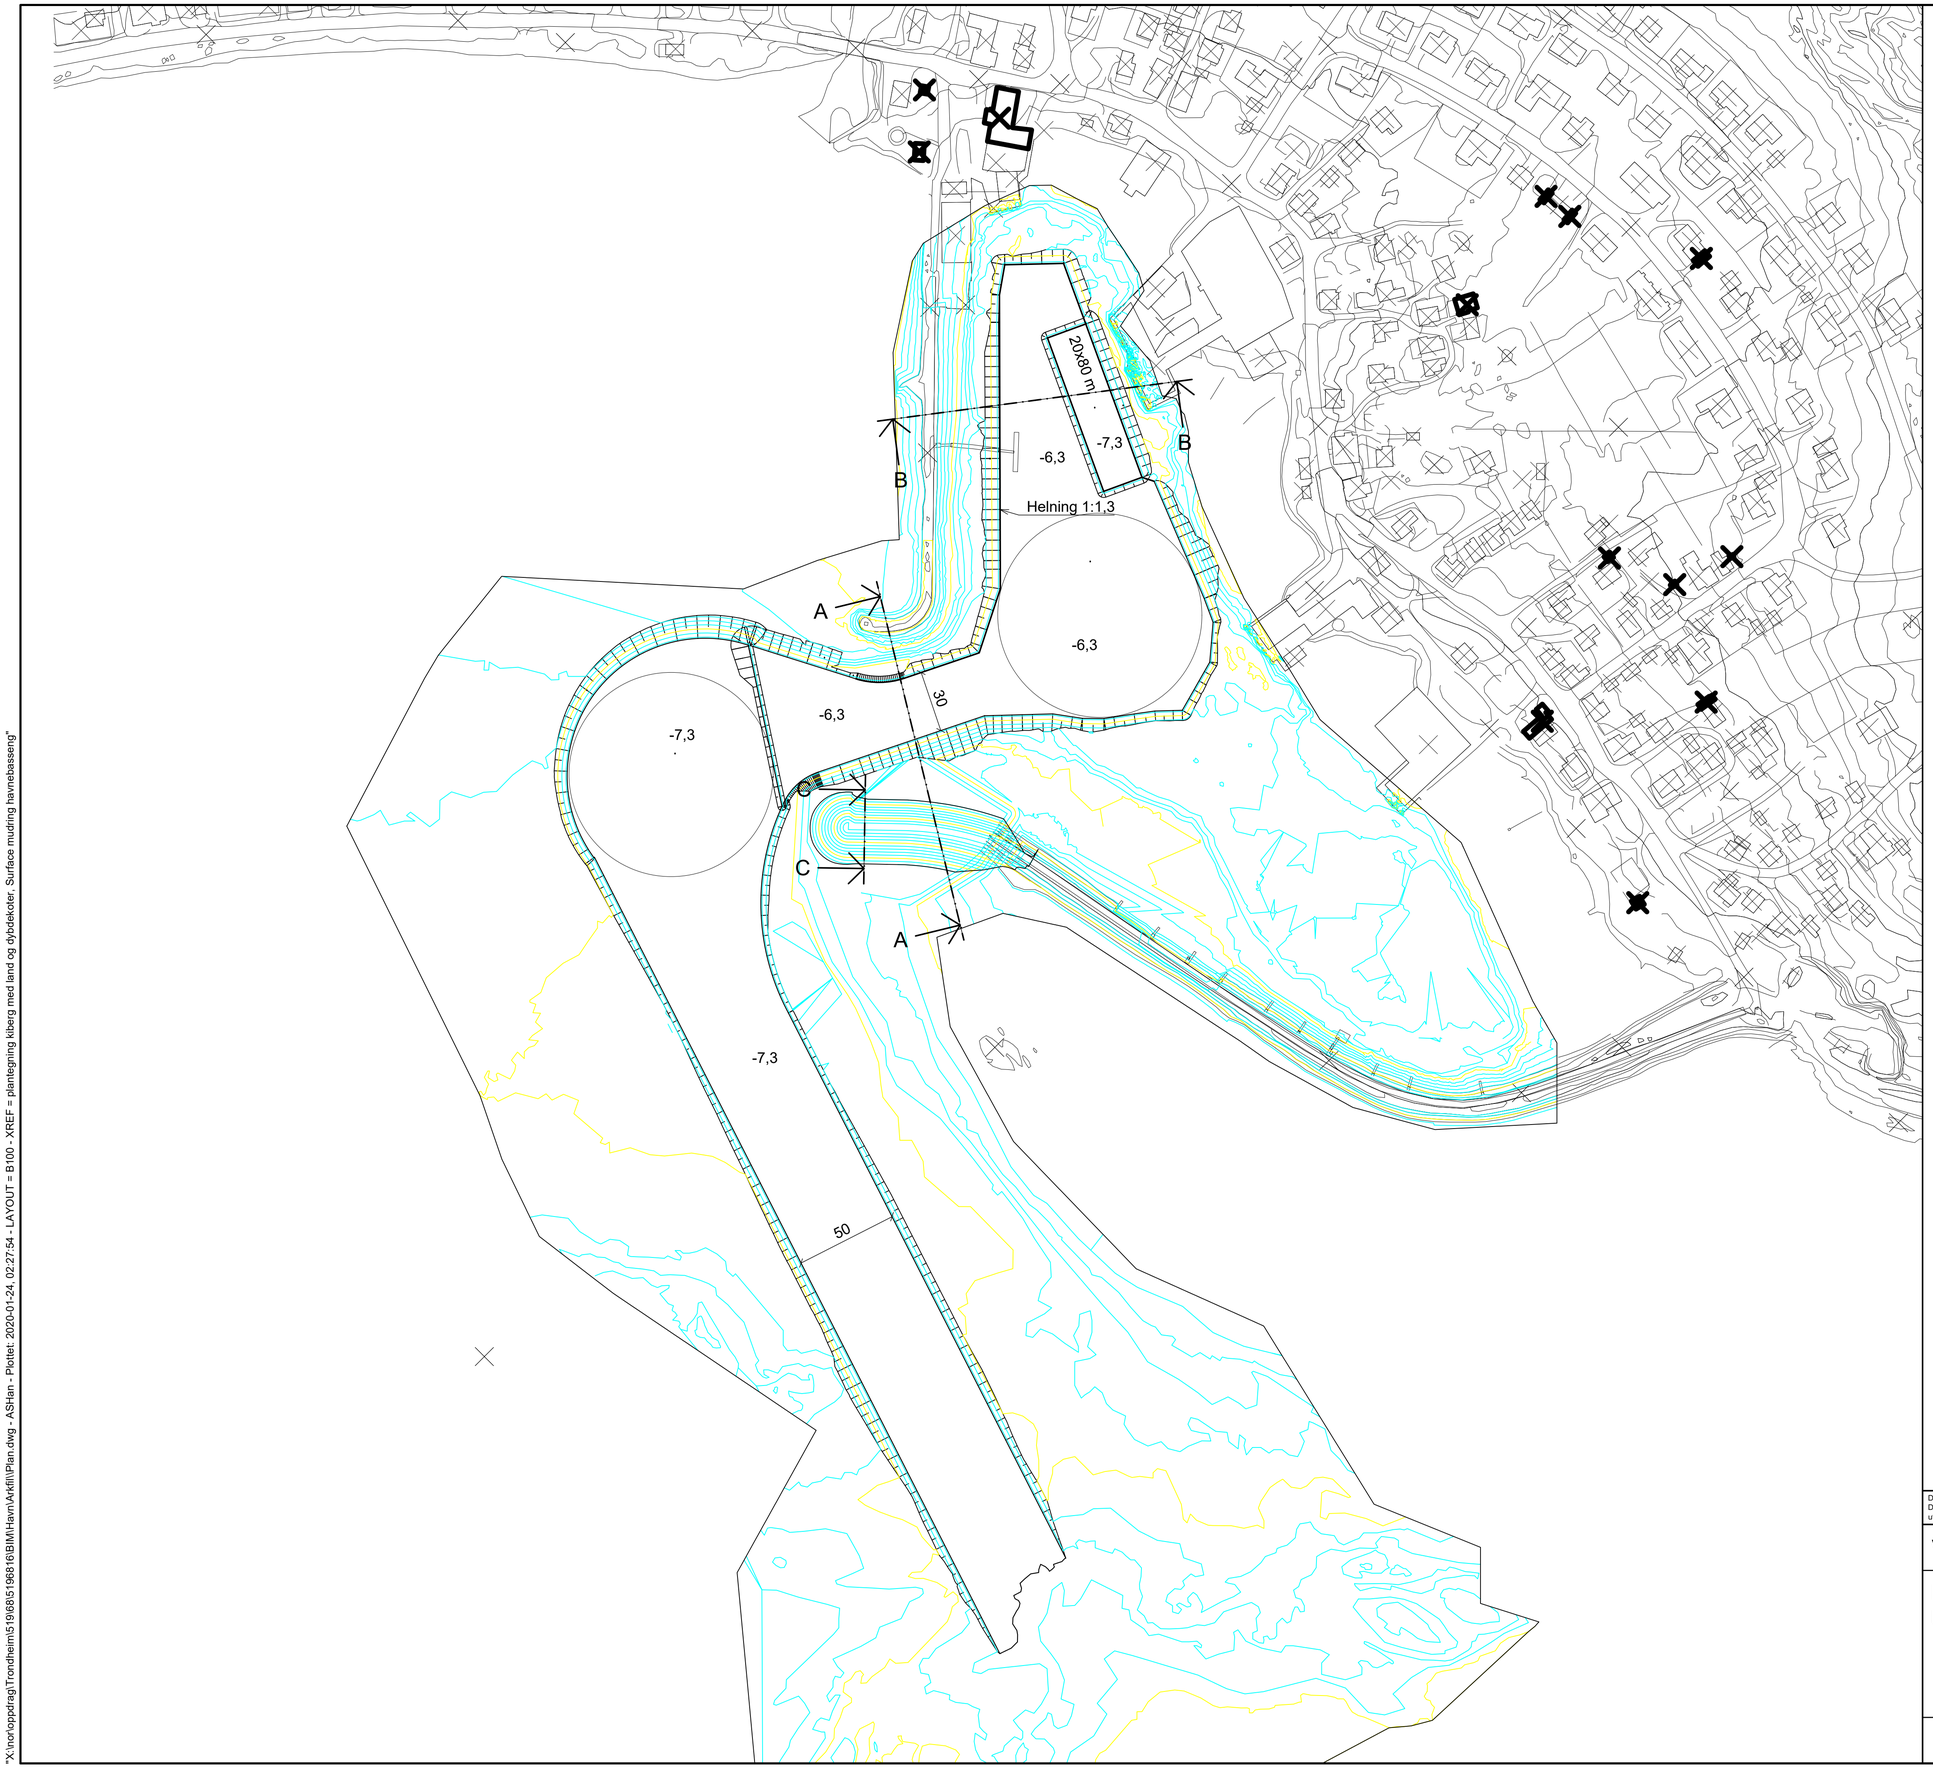

FORKLARINGER

- Vendesirkler Ø100 m
- Koordinatsystem: EUREF 89 UTM sone 35
- Høydereferanse: Sjøkartnull/LAT
- Mudring i 4 trinn:
  - -2,0 søndre molohode
  - -6,3 m indre havn
  - -7,3 m ved kai
  - -7,3 m farled
- Mudringshelning:
  - Generelt 1:1,2
  - I områder vist på tegning: 1:1,3
- Mudringsmasser deponeres i definerte utfyllingsområder markert i tegning B400

ANVISNINGER

Beskrivelse	Volum [pfm³]
Havnebasseng forurensede masser	8 500
Havnebasseng rene masser	19 400
Havnebasseng løsmasser totalt	27 900
Havnebasseng fjell	17 700
Havnebasseng totalt	45 600
Farled løsmasser	69 100
Farled fjell	3 800
Farled totalt	72 900
Graving eksisterende molo	20 500
SUM	138 500

Tegningsnummer	Revisjon
B100	F01

HENVISNINGER

B101	Mudring snitt A-A, snitt B-B
B200	Molo snitt
B400	Svartnes deponi plan

ANBUDSGRUNNLAG

Dette dokumentet er utarbeidet av Norconsult AS som del av det oppdraget som fremgår nedenfor. Opphavsretten tilhører Norconsult AS. Dokumentet må bare benyttes til det formål som oppdragsavtalen beskriver, og må ikke kopieres eller gjøres tilgjengelig på annen måte eller i større utstrekning enn formålet tilsier.

Vardø kommune

Målestokk (gjelder A1): 1:1500

Kiberg havn, mudring og endring av molokonstruksjon
Utdyping - plan

Norconsult

Oppdragsnummer	Tegningsnummer	Revisjon
5196816	B100	F01

"X:\nor\oppdrag\Trondheim\519\68\5196816\BIM\Havn\Arkfil\Plan.dwg - ASHan - Plottet: 2020-01-24, 02:27:54 - LAYOUT = B100 - XREF = plantegning kiberg med land og dybdekoter; Surface mudring havnebasseng"