


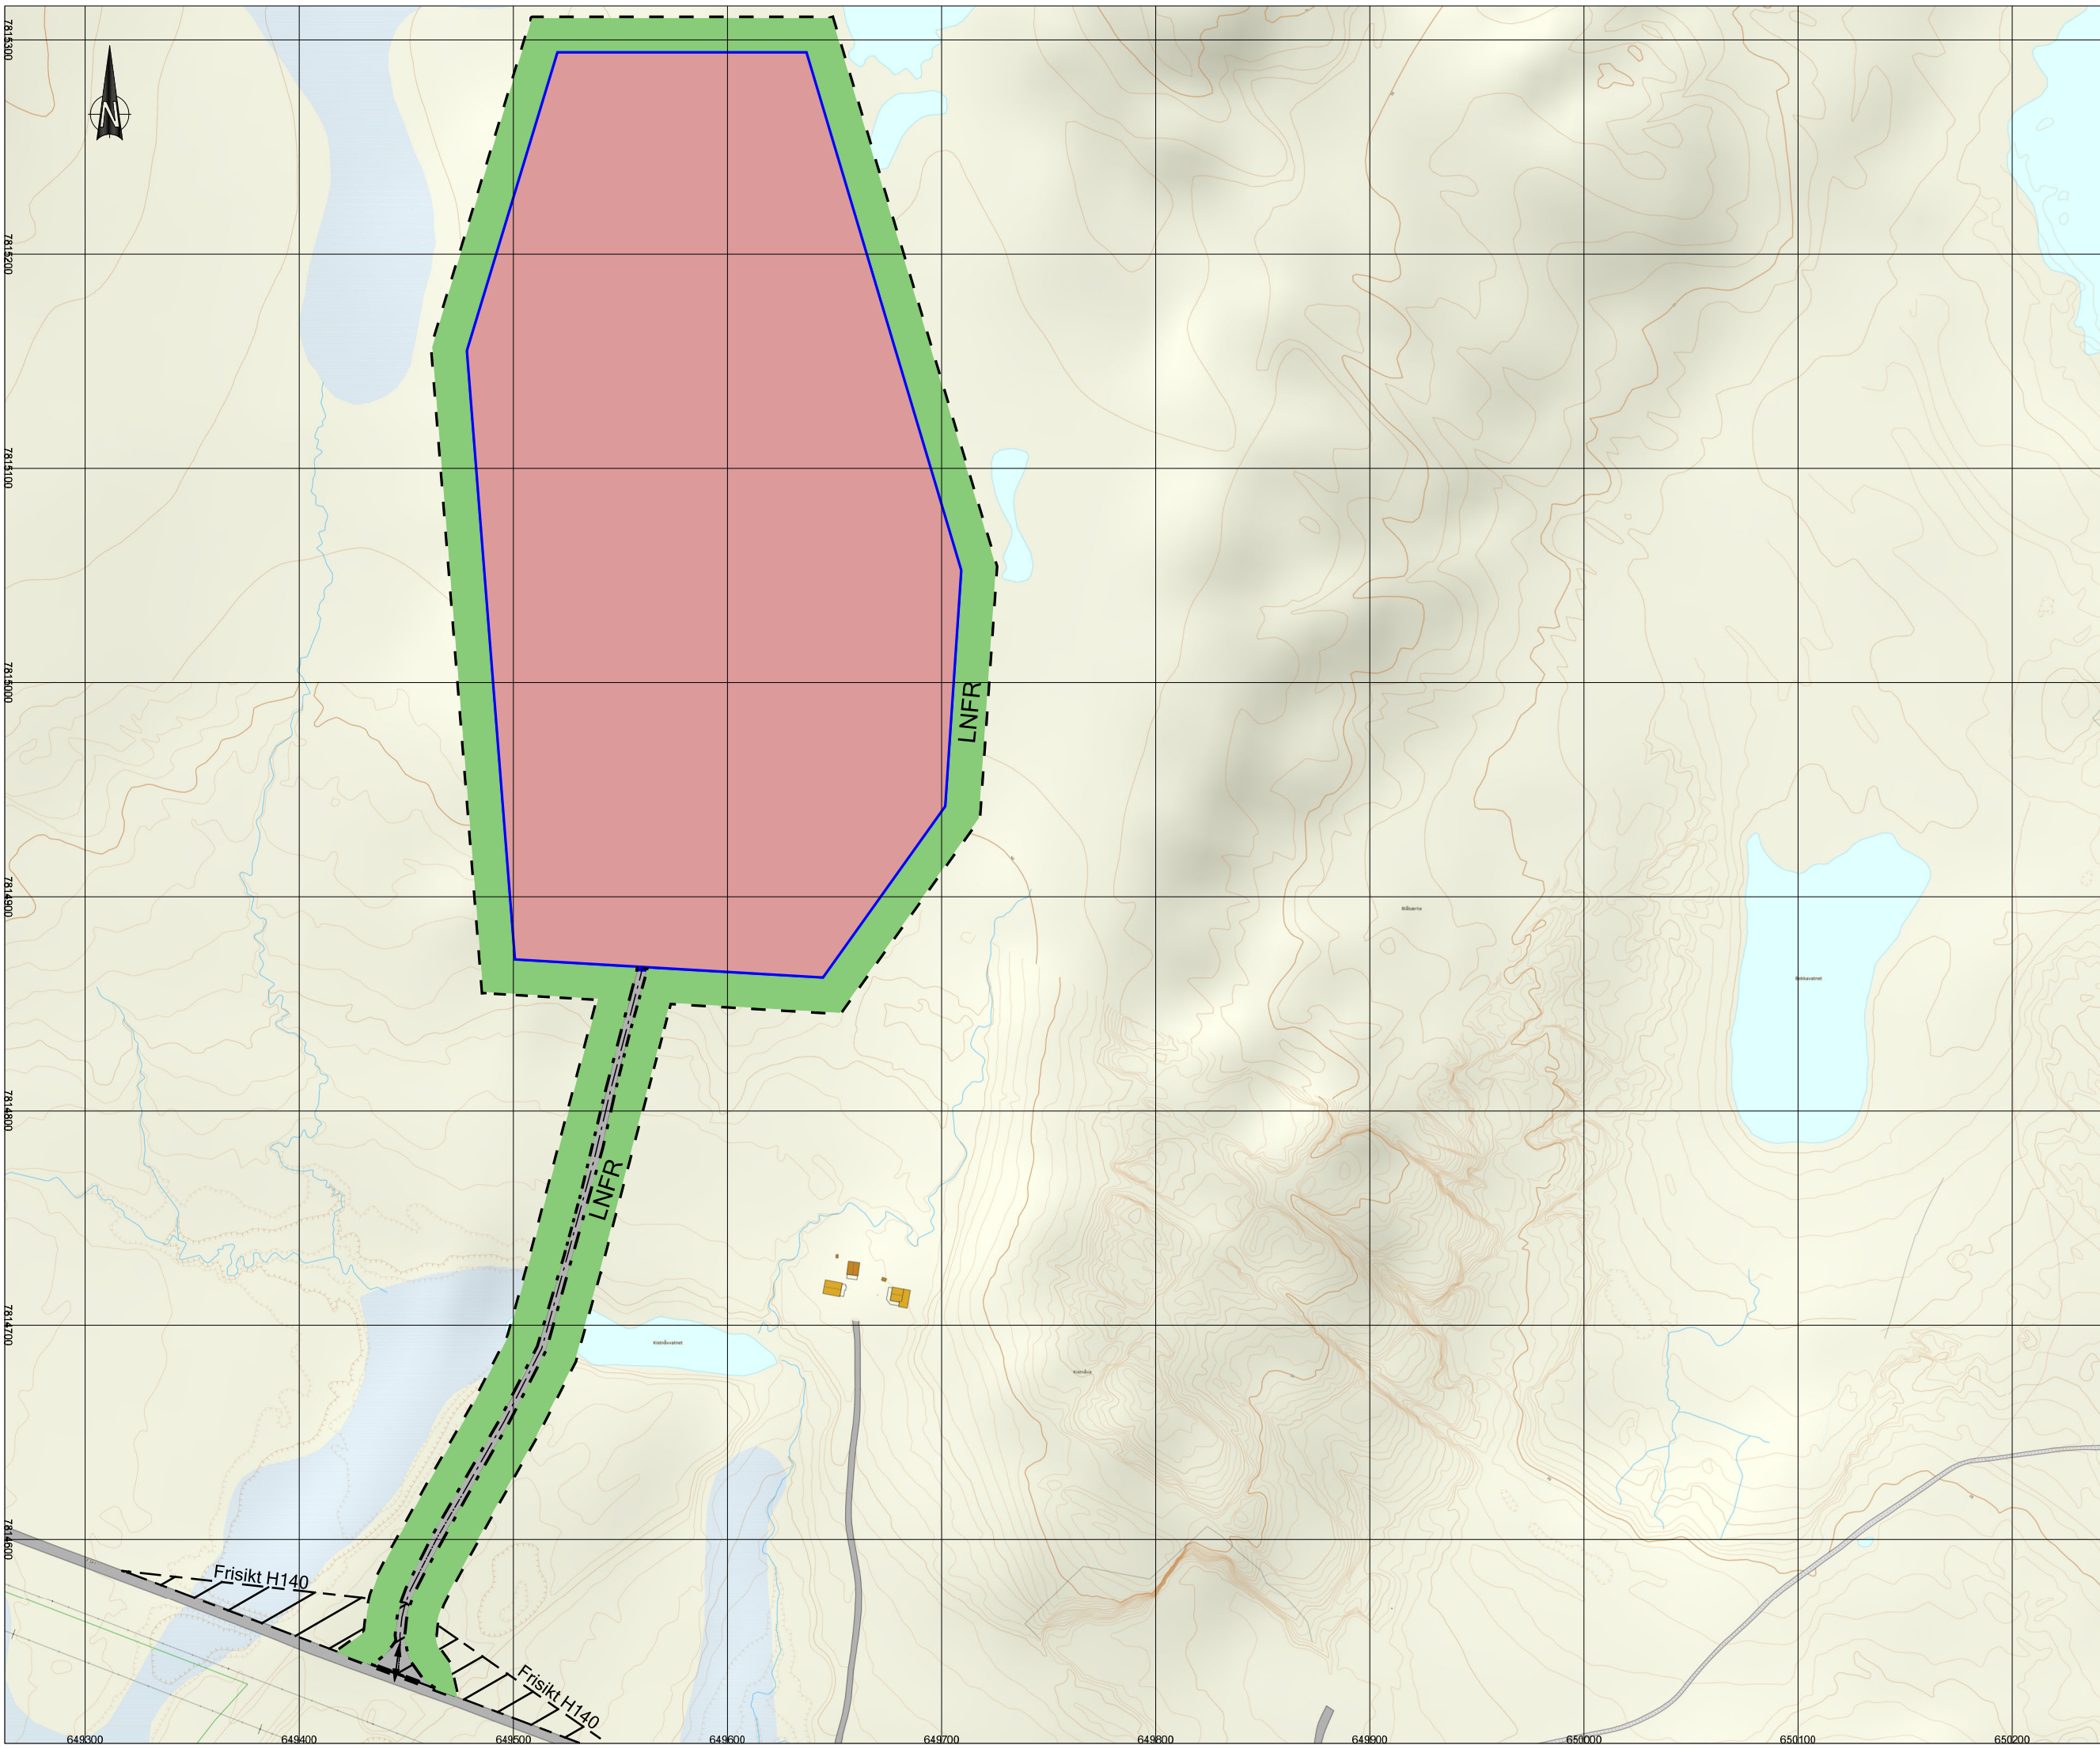

TEGNFORKLARING

Bebyggelse og anlegg
PBL.2008 §12-5 NR.2

Steinbrudd/massetak

Samverdselsanlegg og Teknisk Infrastruktur
PBL.2008 §12-5 NR.2

Kjøreveg

Landbruks-, natur- og friluftsområder med reindrift
PBL.2008 §12-5 NR.2

LNRF-areal for nødvendig tiltak for LNRF

Juridiske linjer og punkt (PBL.2008)

Arealplan grense

Formålsgrense Steinbrudd

Eksisterende veger

Regulert senterlinje

Kant kjørebane

Avkjørsel

Hensynssoner
PBL.2008 §12-6

Frisikt linje H140

Kartopplysninger:

Kilde for basiskart: Norge digitalt og innmålt terreng av Davvi Consult AS
Dato for basiskart: 30.10.2018
Koordinatsystem: UTM Sone 35 utv / Euref89
Høydegrunnlag: NN1954
Ekvidistanse 1m

Målestokk: 1:1000

Varde kommune	Detailregulering for Øvre Klokkehaugen steinbrudd		Veiprøve vedlegg 01	
SAKSBEHANDLING IFLG. PLAN- OG BYGNINGSLOVEN		SAKSNR	DATO	SKN
Kunngjøring oppstart				
1. gangs behandling i det faste utvalget for plansaker				
Offentlig uttalelse fra				
2. gangs behandling i det faste utvalget for plansaker				
Kommunesjefens vedtak:				
PLANEN UTARBEIDET AV: FEFO og Finnmark Entreprenør		SAKSNR 23022019	TEGNNR 908	SAKSBEH AKSBEH AD

Davvi Consult AS

TELEFON: 433 33 380

WWW.DAVVI-CONSULT.NO