










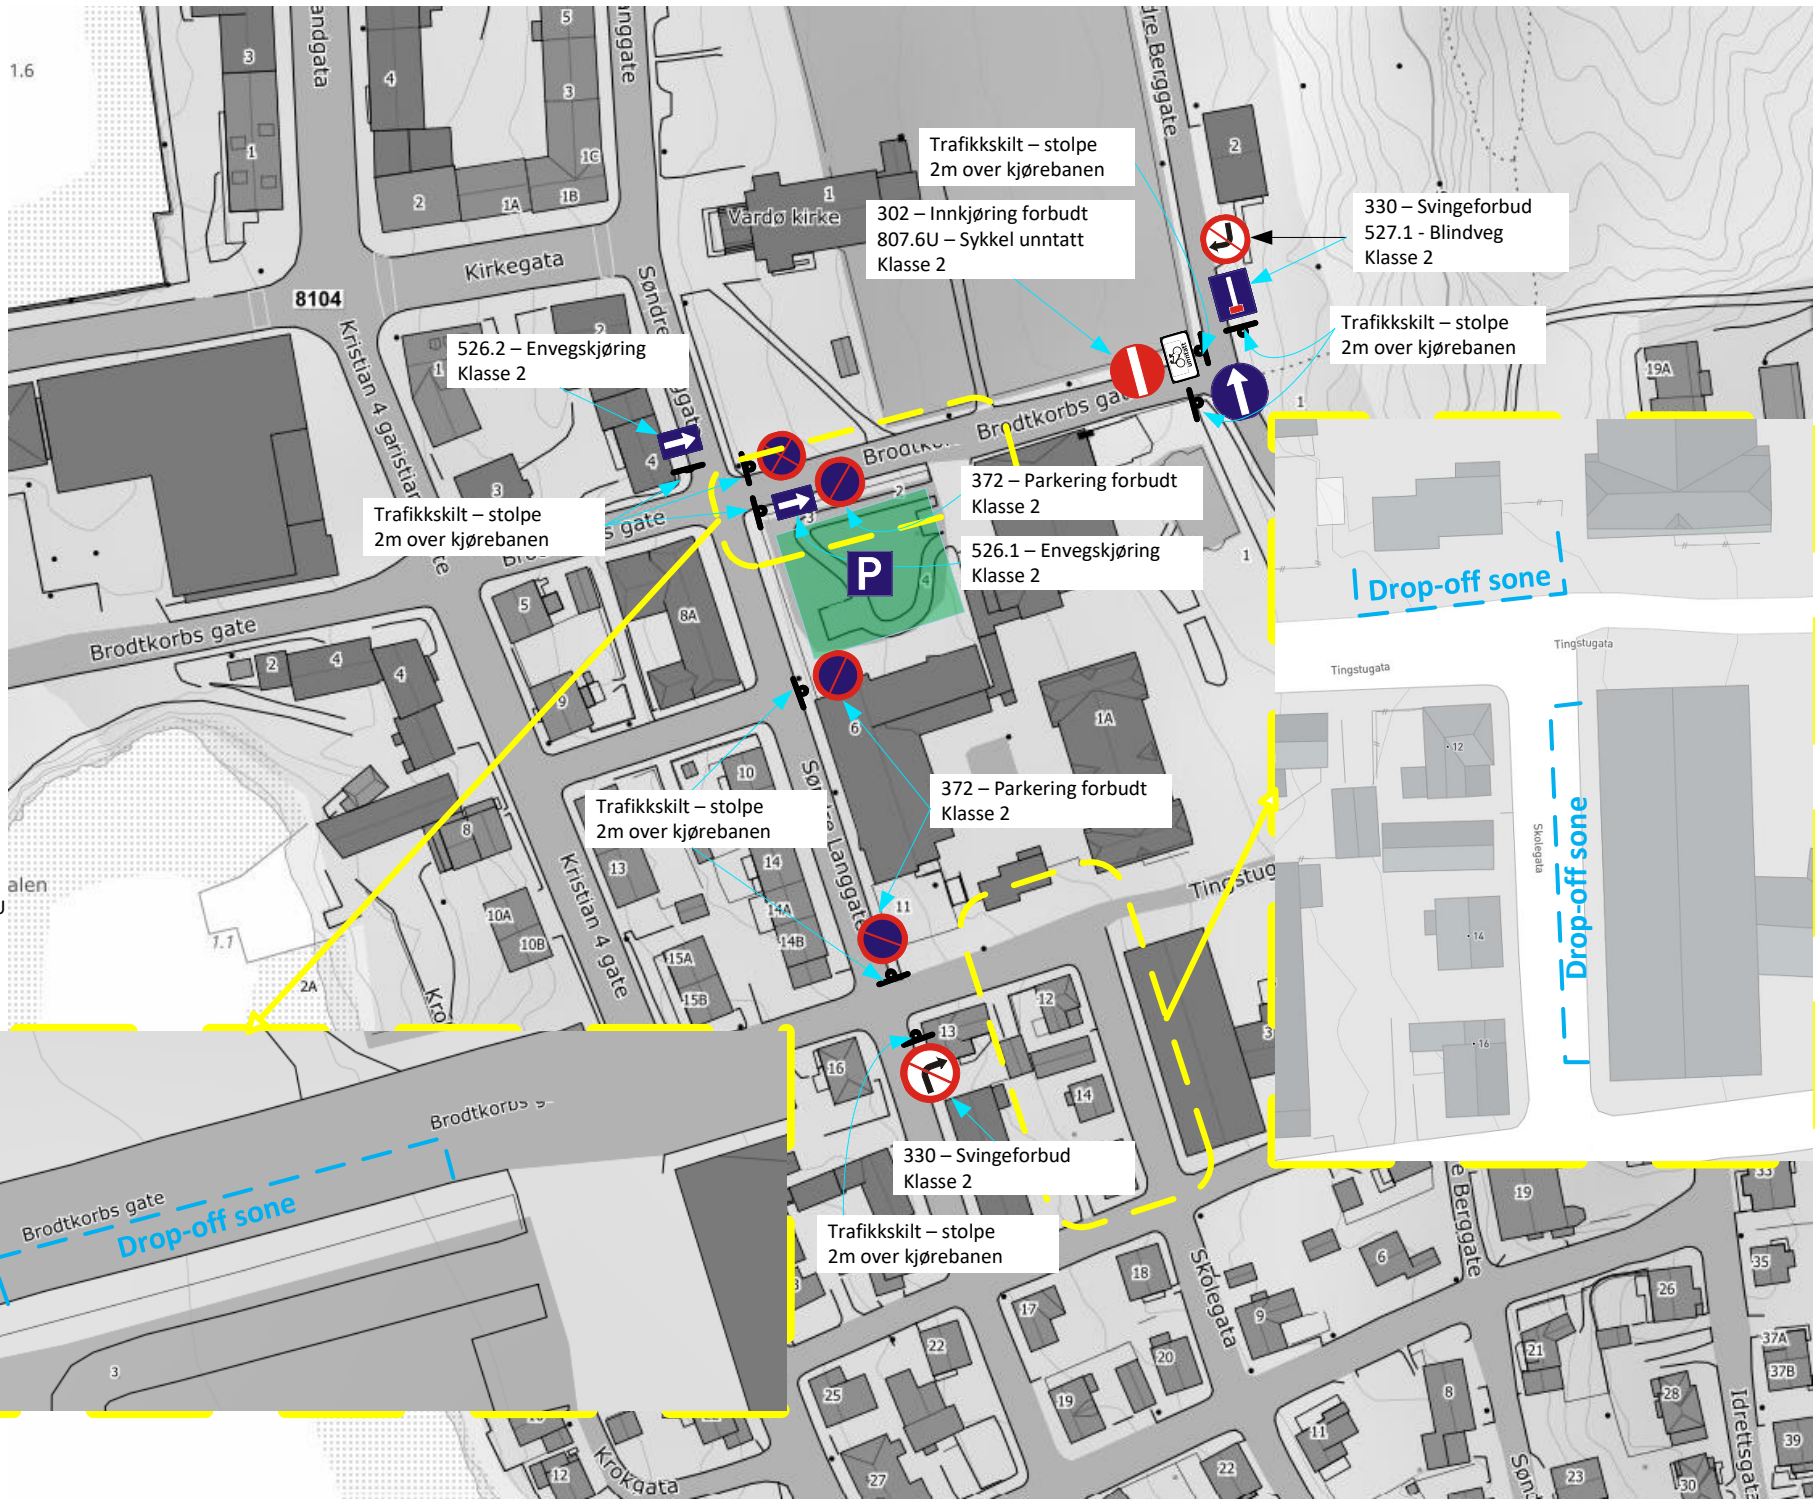



**VARDØ  
KOMMUNE**

Kirkegata 4, 9950 VARDØ

## Forslag til ny skiltplan

-  1stk - Skilt 302
-  2stk - Skilt 330.1
-  1stk - Skilt 370
-  3stk - Skilt 372
-  1stk - Skilt 372
-  1stk - Skilt 527.1
-  1stk - Skilt 526.1
-  1stk - Skilt 526.2
-  1stk - Sykkel unntatt 807.6U



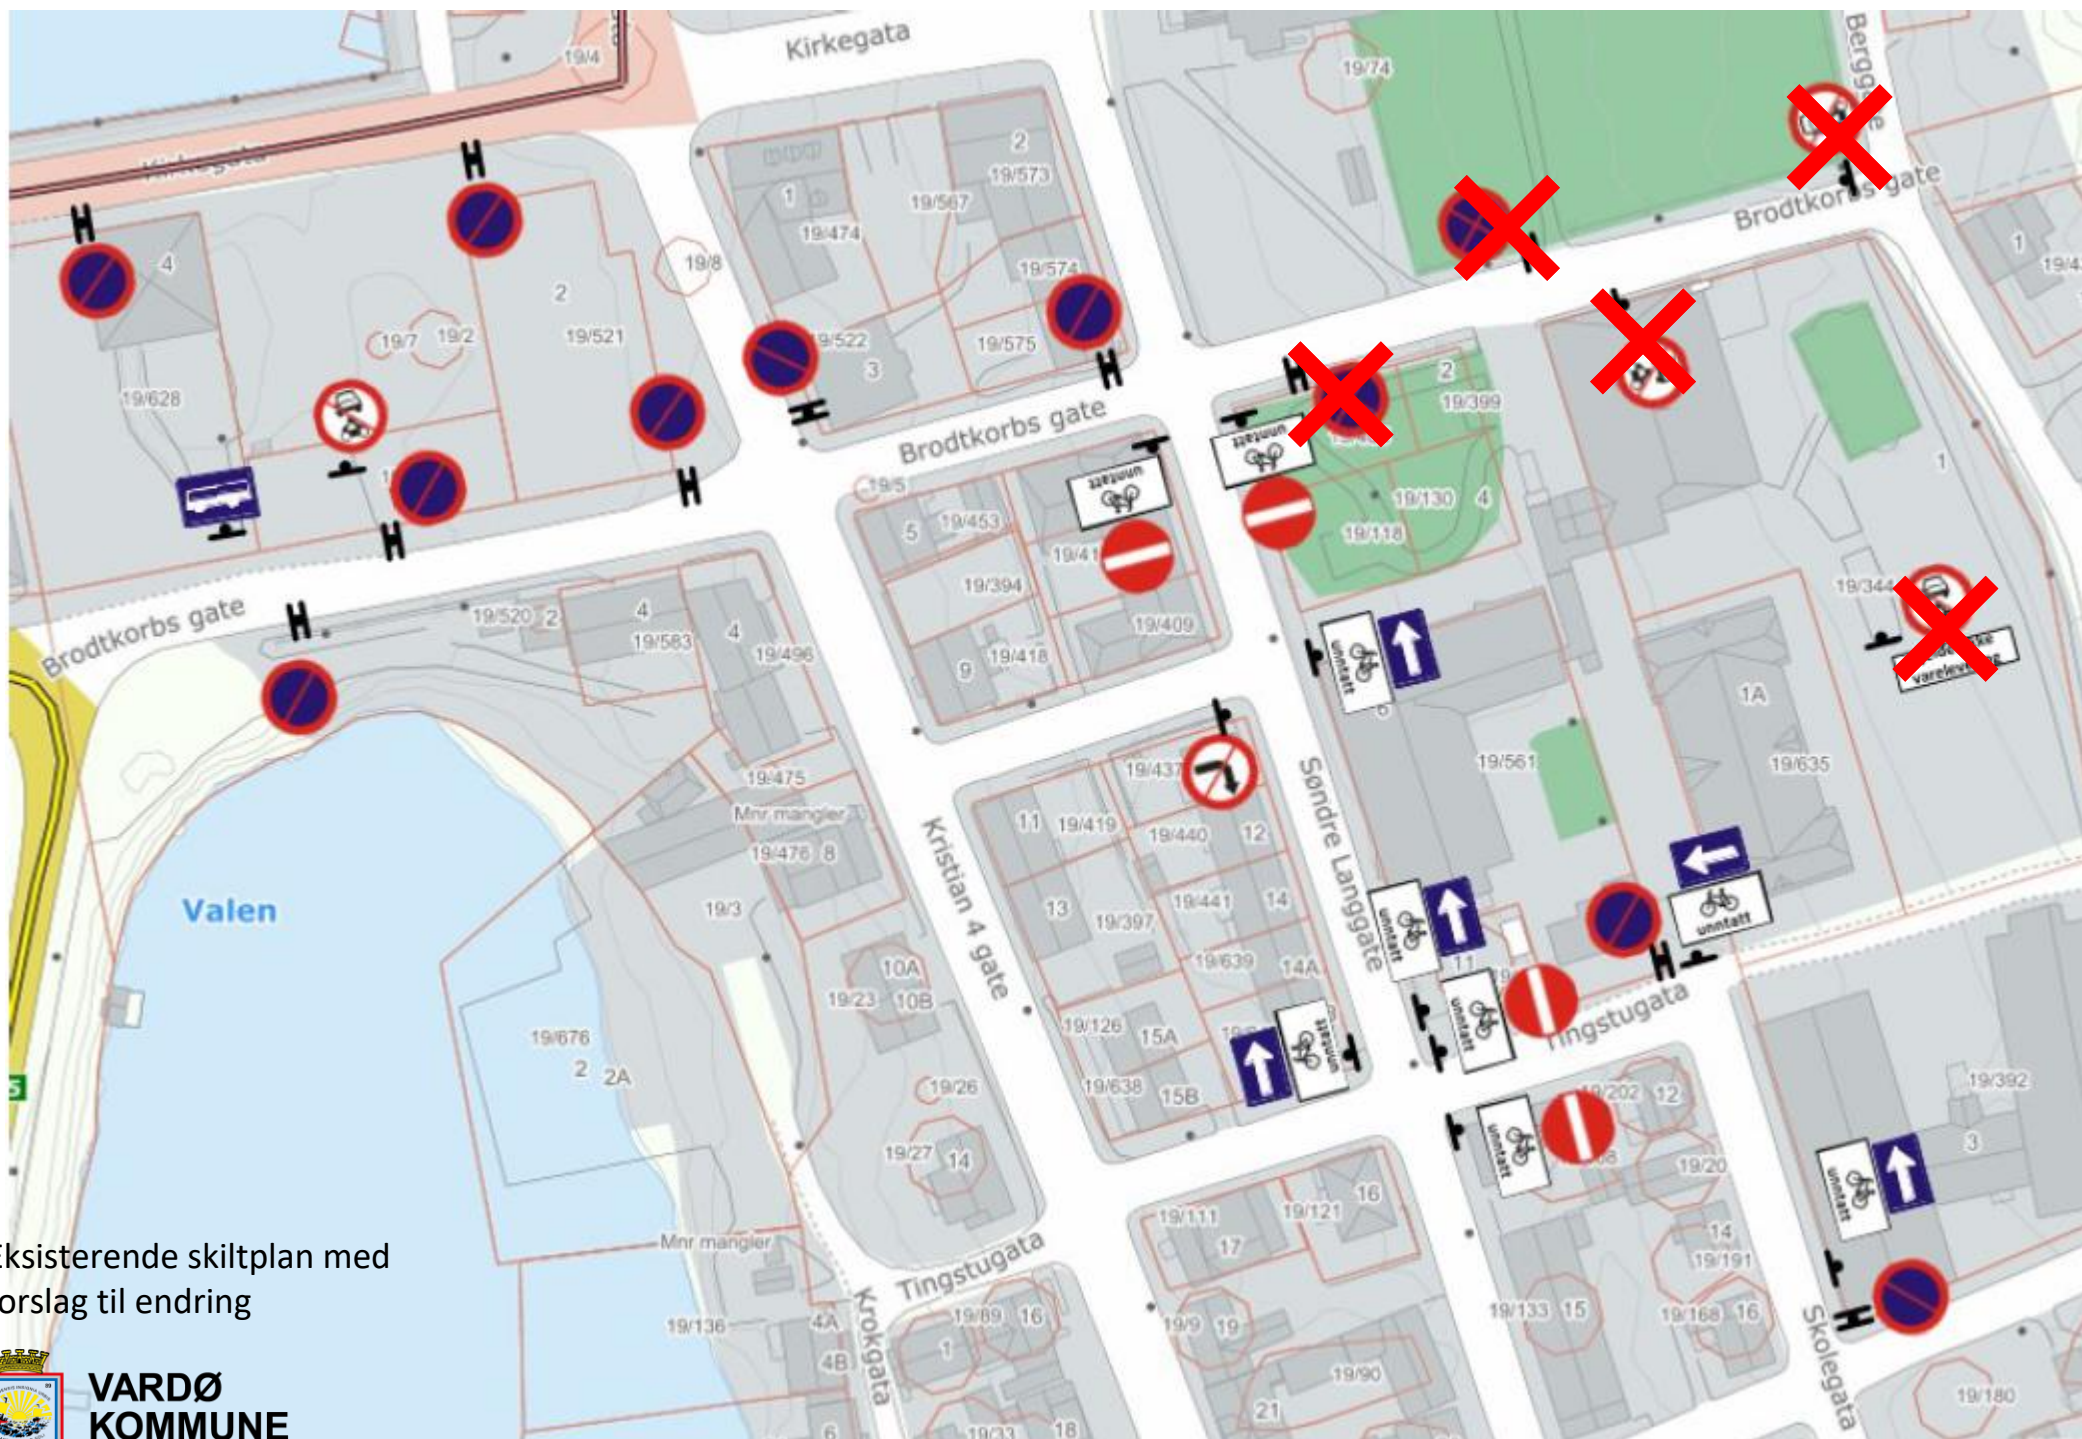

Eksisterende skiltplan med forslag til endring



**VARDØ  
KOMMUNE**

Kirkegata 4, 9950 VARDØ